Lageplan zeichnerischer Teil

zum Bauantrag (§4 LBOVVO)

Maßstab 1:250

mit Abstandsflächen

Stadt/Gemeinde: Künzelsau
Gemarkung/ Künzelsau
Flur:
Landkreis: Hohenlohekreis

Hell Ingenieure GbR
Dipl.-Ing. Dieter Hell * Dipl.-Ing. Volker Hell
Künzelsauer Straße 3
74653 Ingelfingen
☎ 07940 3049 🖷 07940 6144

Ingelfingen, den 16.12.19

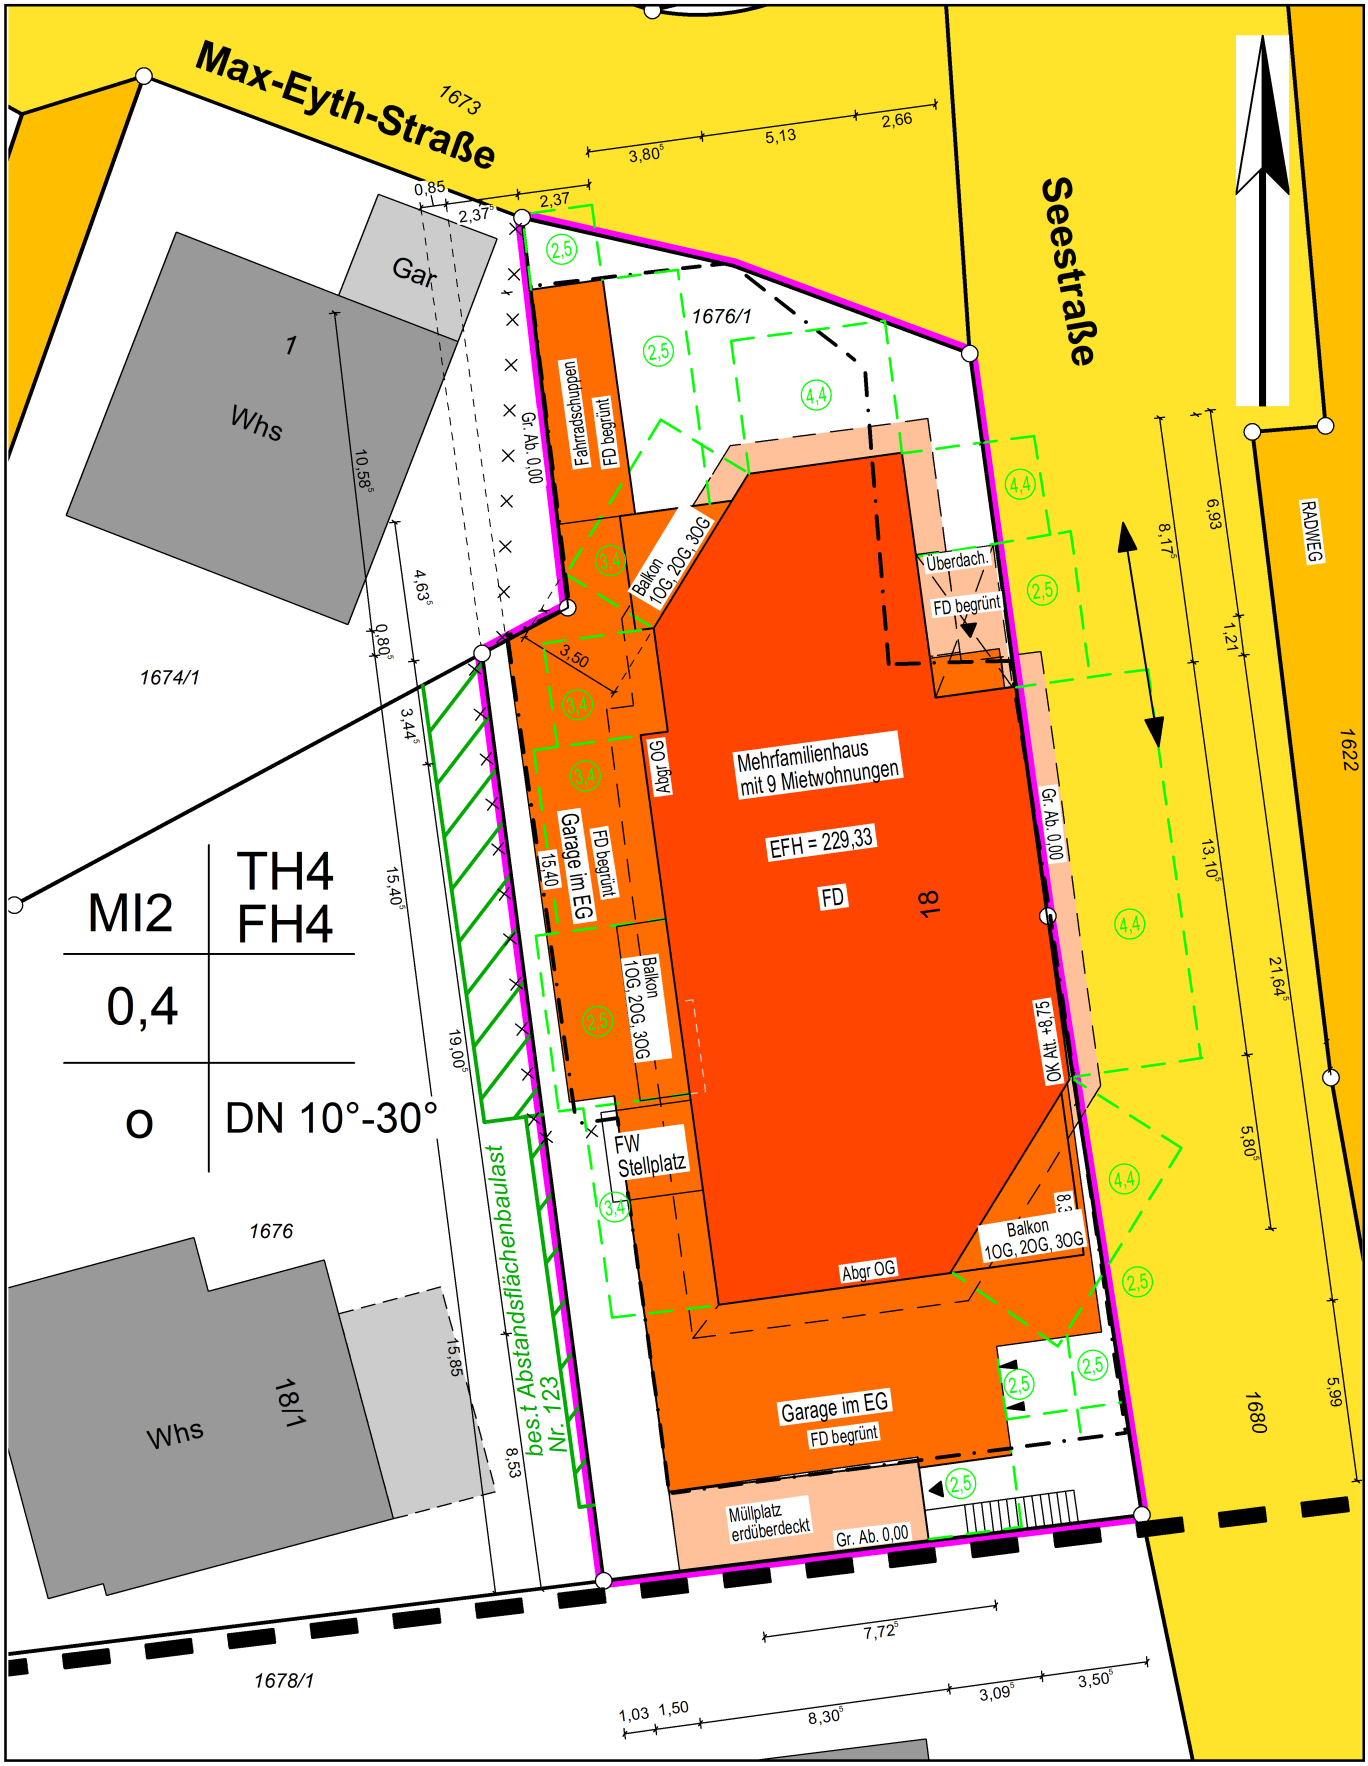

Eventuell vorhandene unterirdische Leitungen sind nicht dargestellt.

Der Eintrag der EFH erfolgt nach Angaben des Planverfassers

AN: 1-17242-2

Höhensystem: NHN - DHHN2016