


Landratsamt Hohenlohekreis
Vermessungsbehörde
Stettenstraße 31
74653 Künzelsau

Liegenschaftskarte 1 : 500

Stand vom: 05.12.2014

Flurstück: 1608/2
Flur: 0
Gemarkung: Künzelsau

Gemeinde: Künzelsau
Kreis: Hohenlohekreis
Regierungsbezirk: Stuttgart

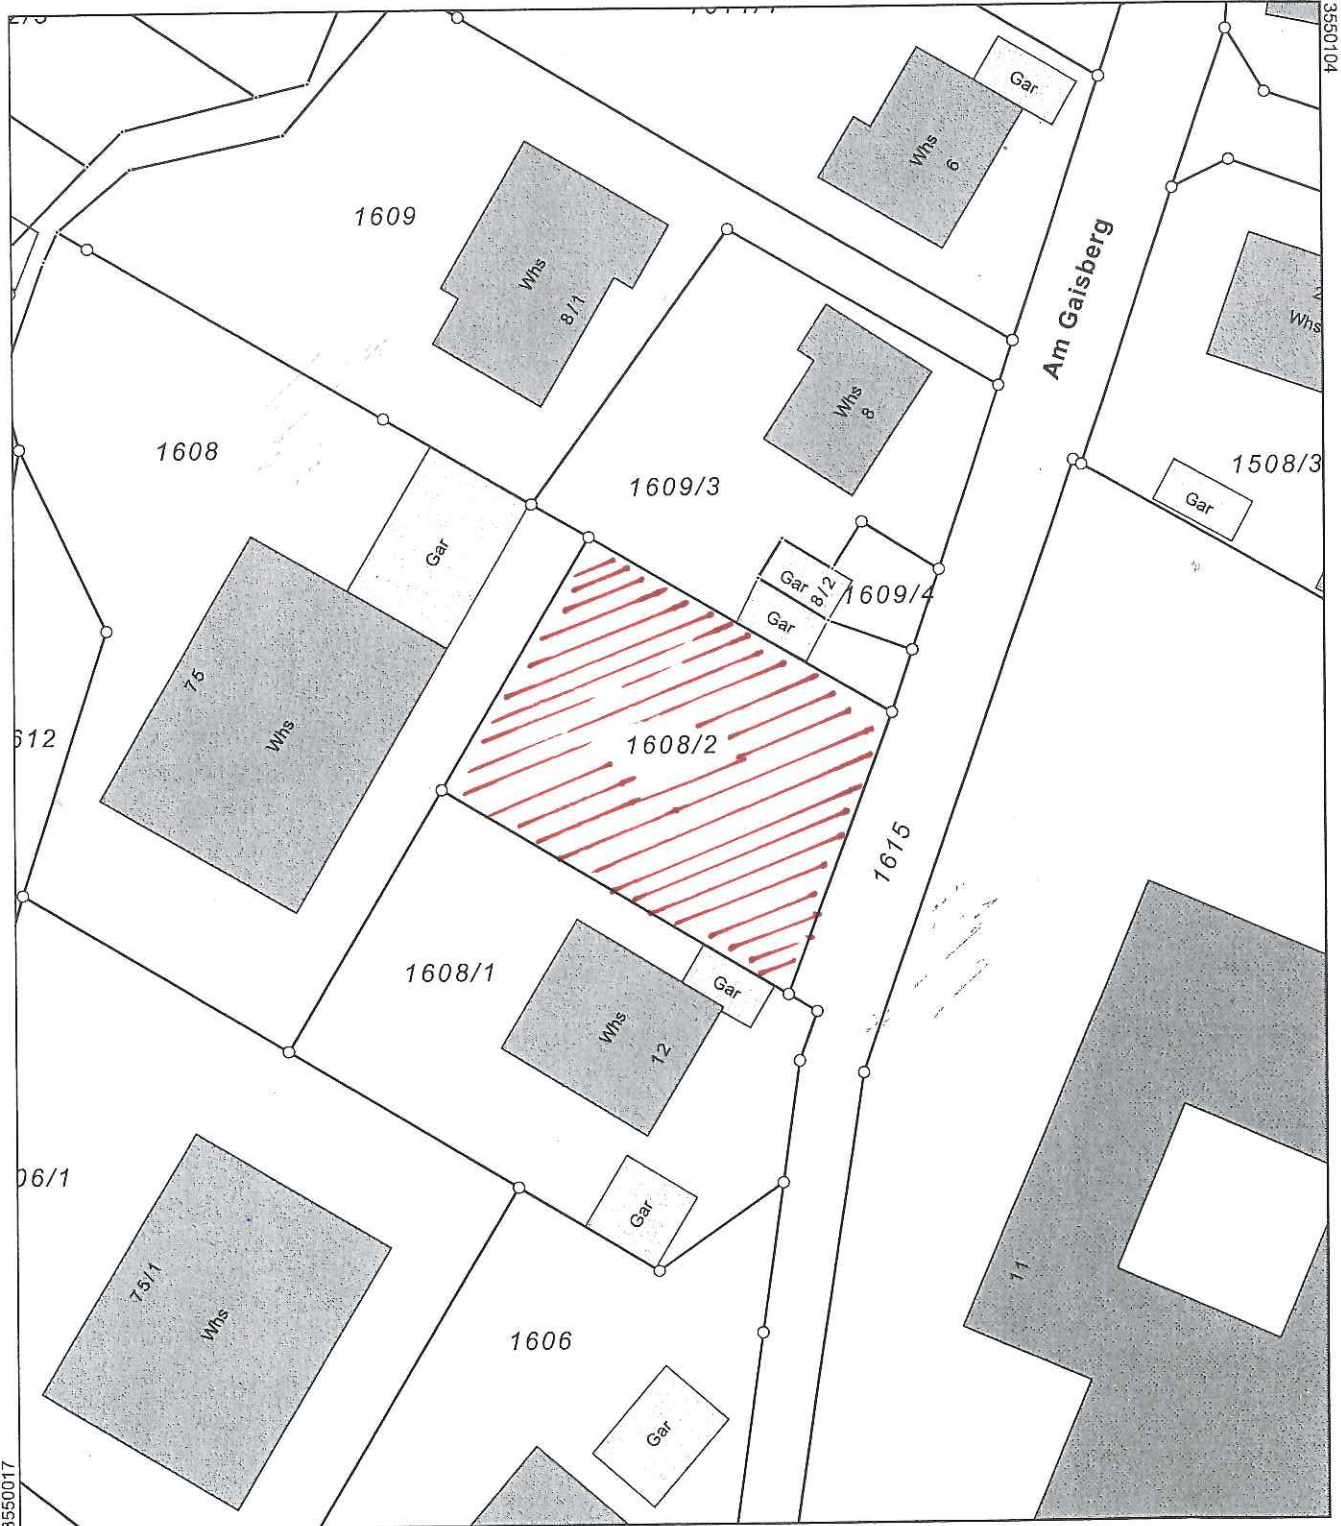

5459600

Maßstab 1:500

0 5 10 15 Meter

Die Basisinformationen und Basisdaten des Liegenschaftskatasters unterliegen dem Verwendungsvorbehalt nach § 2 Abs. 3 und 4 des Vermessungsgesetzes vom 1. Juli 2004 (GBl. S. 469, 509), zuletzt geändert durch Gesetz vom 30. November 2010 (GBl. S. 989). Sie dürfen vom Empfänger nur für den Zweck verwendet werden, zu dem sie übermittelt worden sind. Eine Verwendung für andere Zwecke ist nur zulässig, wenn die Vermessungsbehörde eingewilligt hat.